

MĚSTSKÝ ÚŘAD BÍLOVEC

Odbor dopravy a silničního hospodářství
17. listopadu č. 411/3, 743 01 Bílovec

VÁŠ DOPIS ZN.:
ZE DNE : 26.9.2023
NAŠE ZN.: MBC/29790/23/DSH/Bia 138/2023
VYŘIZUJE: Radoslav Bialík
TEL: 556 312 172
E-MAIL: radoslav.bialik@bilovec.cz
DATUM: 16.11.2023

OBECNÍ ÚŘAD Pustějov		Číslo. rozp. Dot.
Datelo: 16.11.2023		Podpis Radoslav Bialík
C.j.: Pustějov/357/2023		UJEL. SIGNA
Poč. listů : 6	Příl.: 1	

VEŘEJNÁ VYHLÁŠKA

Opatření obecné povahy

stanovení místní úpravy provozu na pozemních komunikacích.

Městský úřad Bílovec, odbor dopravy a silničního hospodářství, jako příslušný úřad obce s rozšířenou působností podle ustanovení § 61 odst. 1 písm. c) zákona č. 128/2000 Sb., o obcích (obecní zřízení), ve znění pozdějších předpisů, příslušný podle ustanovení § 124 odst. 1 a 6 a § 77 odst. 1 písm. c) zákona č. 361/2000 Sb. o provozu na pozemních komunikacích a o změnách některých zákonů, ve znění pozdějších předpisů, (dále jen „zákon o provozu na pozemních komunikacích“) v souladu s ustanovením § 173 zákona č. 500/2004 Sb., správní řád, v platném znění (dále jen „správní řád“) a s užitím § 77 odst. 5 zákona č. 361/2000 Sb., o provozu na pozemních komunikacích a o změnách některých zákonů, v platném znění

vydává opatření obecné povahy,

kterým se ve smyslu ustanovení § 77 odst. 1 písm. c) zákona č. 361/2000 Sb., ve znění pozdějších předpisů a po předchozím projednání s Policií ČR, KŘ, územní odbor Nový Jičín, dopravní inspektorát Nový Jičín

stanoví místní úprava provozu na pozemních komunikacích- silnice III/46420, Pustějov, k.ú. Pustějov

dopravním značením:

v rozsahu odsouhlaseného řešení- výkres č. C.2- situace, měřítko 1:500, vypracovaná firmou NELL PROJEKT s.r.o., Plesníkova č. 5559, 760 05 Zlín (vel. 1xA3), který je nedílnou částí tohoto oznámení o návrhu opatření obecné povahy. Jedná se o umístění a doplnění nového dopravního značení dle přílohy OPP, odsouhlaseného Policií ČR DI Nový Jičín pod č.j.: KRPT-183637-1/ČJ-2018-070406 dne 10.8.2018.

Dopravní značení (viz. příloha OOP) bude osazeno po nabytí účinnosti opatření obecné povahy v této věci vydaného.

Dopravní značení proved'te jako: stálé dopravní značení

Velikost dopravního značení: základní rozměrová řada

Provedení dopravního značení: retroreflexní

Platnost úpravy: trvale od nabytí účinnosti OOP stanovení místní úpravy provozu na PK

Digitálně podepsal Radoslav Bialík
Datum: 16.11.2023 09:17:57 +01:00

Další podmínky pro užití dopravního značení:

1. Dopravní značení musí být provedeno dle normy ČSN EN 12899-1 a ČSN 01 8020, zákona č. 361/2000 Sb., o provozu na pozemních komunikacích, ve znění pozdějších předpisů, v souladu s vyhláškou č. 294/2015 Sb., kterou se provádějí pravidla provozu na pozemních komunikacích a umístěno dle Zásad pro dopravní značení na pozemních komunikacích II. vydání TP 65, vydaných Ministerstvem dopravy a spojů České republiky pod č.j.: 532/2013-120-STSP/1 ze dne 31.7.2013 s účinností od 1.8.2013.
2. Dopravní značení osadí/ vyznačí odborná firma, náklady hradí žadatel.
3. Dopravní značení bude provedeno a umístěno v rozsahu odsouhlaseného řešení- výkres situace, číslo výkresu C.2, měřítko 1:500, vypracovaný firmou NELL PROJEKT s.r.o., Plesníkova č. 5559, 760 05 Zlín se zákresem trvalého dopravního značení, který je nedílnou částí tohoto opatření obecné povahy (vel. 1xA3). Jedná se o umístění nového SDZ č. P2 hlavní pozemní komunikace (5ks), č. B21a zákaz předjíždění (2ks), č. B21b konec zákazu předjíždění na silnici III/46420 v k.ú. Pustějov, odsouhlasené Policí ČR DI Nový Jičín dne 10.8.2018 pod č.j.: KRPT-183637-1/ČJ-2018-070406.
4. Dopravní značení (SDZ) nesmí zasahovat do průjezdního profilu pozemní komunikace.
5. Dopravní značení bude dle podané žádosti ze dne 26.9.2023 umístěno v rámci výše uvedené akce „III/46420 Pustějov-Hladké Životice“ v k.ú. Pustějov po nabytí účinnosti opatření obecné povahy v této věci vydaného.
6. Zodpovědná osoba za správnost umístění dopravního značení dle podané žádosti ze dne 26.9.2023, Vladimír Klíč, nar.15.6.1963, 30. dubna č.p.11,70200 Ostrava, tel.č.602702331.
7. V případě nedodržení podmínek stanovených tímto opatřením, je zdejší správní orgán oprávněn nařídit odstranění nedostatků a uložit sankci za spáchání přestupku podle zvláštního zákona.

O d ů v o d n ě n í :

Dne 26.9.2023 podal žadatel **EUROVIA CS, a.s., odštěpný závod Morava, závod Ostrava, Vratimovská č. 65/77, 718 00 Ostrava- Kunčice, IČ: 45274924** žádost o stanovení místní úpravy provozu na pozemních komunikacích podle § 77 zákona č. 361/2000 Sb. o provozu na pozemních komunikacích, ve znění pozdějších předpisů-schválení umístění dopravního značení. Jedná se o stanovení místní úpravy provozu na pozemních komunikacích- silnice III/46420- Pustějov, k.ú. Pustějov v rámci stavby „silnice III/46420 Pustějov- Hladké Životice“ dle předložené žádosti vč. přílohy-výkres situace, číslo výkresu C.2, měřítko 1:500, vypracovaný firmou NELL PROJEKT s.r.o., Plesníkova č. 5559, 760 05 Zlín se zákresem trvalého dopravního značení, který je nedílnou částí tohoto opatření obecné povahy. Dále žadatel předložil písemné vyjádření Policie České republiky, dopravní inspektorát Nový Jičín, Svatopluka Čecha č. 11, 741 01 Nový Jičín jako dotčeného orgánu při stanovení místní a přechodné úpravy provozu na pozemních komunikacích a užití zařízení pro provozní informace dle § 77 odst. 2 písm. b) zákona o provozu na pozemních komunikacích, ve znění pozdějších předpisů k návrhu dopravního značení pod č.j.: KRPT-183637-1/ČJ-2018-070406 ze dne 10.8.2018.

Městský úřad Bílovec, odbor dopravy a silničního hospodářství, jako příslušný úřad obce s rozšířenou působností podle ustanovení § 61 odst. 1 písm. c) zákona č. 128/2000 Sb., o obcích (obecní zřízení), ve znění pozdějších předpisů, příslušný podle ustanovení § 124 odst. 1 a 6 a § 77 odst. 1 písm. c) zákona č. 361/2000 Sb. o provozu na pozemních komunikacích a o změnách některých zákonů, ve znění pozdějších předpisů obdržel v rámci podané žádosti dne 26.9.2023 souhlasné vyjádření ke stanovení místní úpravy provozu na PK Policii České republiky, dopravní inspektorát Nový Jičín, Svatopluka Čecha č. 11, 741 01 Nový Jičín jako dotčeného orgánu při stanovení místní a přechodné úpravy provozu na pozemních komunikacích a užití zařízení pro provozní informace dle § 77 odst. 2 písm. b) zákona o provozu na pozemních komunikacích, ve znění pozdějších předpisů k návrhu dopravního značení a to písemnost pod č.j.: KRPT-183637-1/ČJ-2018-070406 ze dne 10.8.20218 a dále výkres č. C.2- situace, měřítko 1:500, vypracovaný firmou NELL PROJEKT s.r.o., Plesníkova č. 5559, 760 05 Zlín se zákresem trvalého dopravního značení, který je nedílnou částí tohoto opatření obecné povahy.

Městský úřad Bílovec, odbor dopravy a silničního hospodářství, jako příslušný úřad obce s rozšířenou působností podle ustanovení § 61 odst. 1 písm. c) zákona č. 128/2000 Sb., o obcích (obecní zřízení), ve znění pozdějších předpisů, příslušný podle ustanovení § 124 odst. 1 a 6 a § 77 odst. 1 písm. c) zákona č. 361/2000 Sb. o provozu na pozemních komunikacích a o změnách některých zákonů, ve znění pozdějších předpisů posoudil návrh žadatele o stanovení místní úpravy provozu na pozemních komunikacích ze dne 26.9.2023. Dopravní značení (výše uvedené) v rozsahu přílohy OOP bude umístěno v rámci realizace stavby „III/46420 Pustějov- Hladké Životice“ v k.ú. Pustějov po nabytí účinnosti opatření obecné povahy v této věci vydaného.

Dne 11.10.2023 zveřejnil Městský úřad Bílovec, odbor dopravy a silničního hospodářství, jako příslušný úřad obce s rozšířenou působností podle ustanovení § 61 odst. 1 písm. c) zákona č. 128/2000 Sb., o obcích (obecní zřízení), ve znění pozdějších předpisů, příslušný podle ustanovení § 124 odst. 1 a 6 a § 77 odst. 1 písm. c) zákona č. 361/2000 Sb. o provozu na pozemních komunikacích a o změnách některých zákonů, ve znění pozdějších předpisů, oznámení o návrhu opatření obecné povahy o stanovení místní úpravy provozu na pozemních komunikacích pod č.j.: MBC/25558/23/DSH/Bia 138/2023 po projednání s Policií ČR DI Nový Jičín veřejnou vyhláškou podle ustanovení § 25 správního řádu v souladu s ustanovením § 171, § 172 správního řádu. Návrh opatření obecné povahy byl zveřejněn na úřední desce Městského úřadu Bílovec a Obecního úřadu Pustějov po dobu 15-ti dnů a rovněž byl zveřejněn způsobem umožňujícím dálkový přístup (elektronická úřední deska Městský úřad Bílovec, Obecní úřad Pustějov). Dotčené osoby byly v návrhu opatření obecné povahy dle § 172 odst. 1 správního řádu vyzvány, aby podávaly své písemné připomínky nebo písemné odůvodněné námitky. K návrhu opatření obecné povahy mohl kdokoli, jehož práva, povinnosti nebo zájmy mohly být opatřením obecné povahy přímo dotčeny, uplatnit písemné připomínky u správního orgánu. Vlastníci nemovitostí, jejichž práva, povinnosti nebo zájmy související s výkonem vlastnického práva mohly být opatřením obecné povahy přímo dotčeny, mohli podat proti návrhu opatření obecné povahy písemné odůvodněné námitky ve lhůtě 30 dnů ode dne jeho zveřejnění. Ve 30-ti denní lhůtě od zveřejnění výše uvedeného návrhu opatření obecné povahy této možnosti nikdo nevyužil.

Na základě výše uvedeného vydal odbor dopravy a silničního hospodářství Městského úřadu Bílovec jako správní orgán toto stanovení místní úpravy provozu na pozemních komunikacích dle § 77 odst. 1 písm. c) zákona o provozu na pozemních komunikacích po písemném vyjádření Policie ČR, KŘ, DI Nový Jičín ze dne 10.8.2018 a se souhlasem vlastníka dotčené pozemní komunikace- silnice III/46420 tj. SSMSK středisko Nový Jičín, jako opatření obecné povahy postupem dle části šesté (§ 171 a násl.) správního řádu.

P o u č e n í :

Proti opatření obecné povahy *nelze podat opravný prostředek* (ustanovení § 173 odst. 2 správního řádu). *Opatření obecné povahy nabývá účinnosti patnáctým dnem po dni vyvěšení veřejné vyhlášky* (ustanovení § 173 odst. 1 správního řádu).

Bialík Radoslav
odbor dopravy a silničního hospodářství
oprávněná úřední osoba

„otisk úředního razítka“

Příloha :

- výkres č. C.2 situace (vel. 1xA3)

Tato písemnost musí být vyvěšena **po dobu 15 dnů** na úřední desce Městského úřadu Bilovec a Obecního úřadu Pustějov a současně zveřejněna způsobem umožňujícím dálkový přístup a po sejmutí vrácena potvrzena (podpisem oprávněné osoby) zpět na Městský úřad Bilovec, odbor dopravy a silničního hospodářství.

Vyvěšeno dne : 16.11.2023

Sejmuto dne :

Razítko, podpis orgánu, který potvrzuje vyvěšení a sejmutí písemnosti.

Rozdělovník:*Datová schránka*

-EUROVIA CS, a.s., odštěpný závod oblast Morava, závod Ostrava, Vratimovská č. 65/77, 718 00 Ostrava- Kunčice, IČ: 45274924, *IDDS: bjpdzta*

Datová schránka

-Správa silnic Moravskoslezského kraje, příspěvková organizace, středisko Nový Jičín, Suvorovova č. 525, Šenov u Nového Jičína, 741 01 Nový Jičín, IČ: 00095711, *IDDS: jyt8nr*

-dotčené osoby a dotčení vlastníci nemovitostí a jejich zástupci (veřejnou vyhláškou)

Dotčený orgán:*Datová schránka:*

-Policie ČR KŘP, MSK, Územní odbor, DI Nový Jičín, Svatopluka Čecha č. 11, 741 01 Nový Jičín, *IDDS: n5hai7v*

Na vyvěšení:

-Městský úřad Bílovec, útvar kancelář tajemníka- oddělení vnitřní správy úřadu, 17. listopadu č. 411/3, 743 01 Bílovec

Datová schránka:


-Obecní úřad Pustějov, Pustějov č. 54, 742 43 Pustějov, *IDDS: 7pnaxsh (vyvěšení na úřední desce tohoto obecního úřadu je jen pořádkové)*

Na vědomí:*Datová schránka:*

-Obec Pustějov, Pustějov č. 54, 742 43 Pustějov, *IDDS: 7pnaxsh*

Ostatní:

-spis DSH

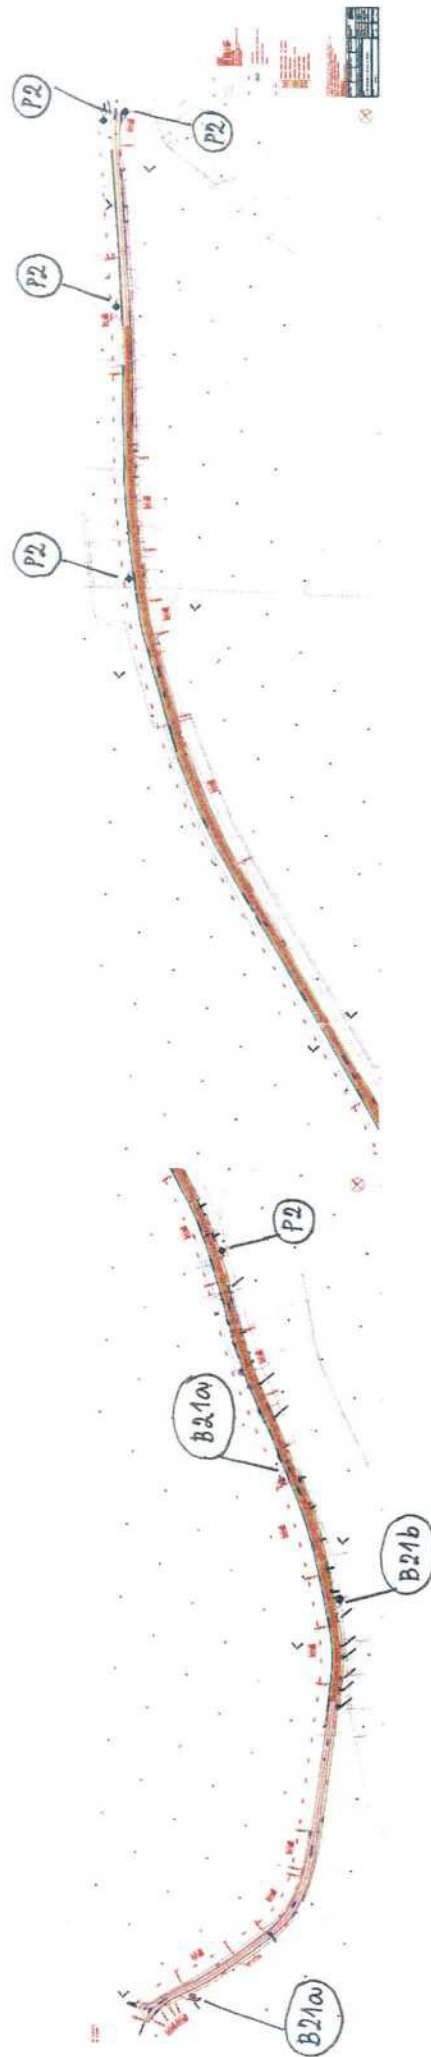

průběh oop č.j: nbe/29790/23/DCH/BIA 138/2023

J. H. Městský úřad Blžov
17. listopadu 411 41
743 01 Blžov

16. 11. 2023

SDZ č. P2 → HLAVNÍ POZEMNÍ KOMUNIKACE 5 ks
SDZ č. B210a → ZAČÁTEK PŘEJÍŽDĚNÍ 2 ks
SDZ č. B210b → KONEC ZAČÁTKU PŘEJÍŽDĚNÍ 1 ks