


MĚSTSKÝ ÚŘAD

odbor stavebního řádu, 4
územního plánování a rozvoje
742 13 STUDÉNKA

PRÍLOHA K Č.
NS 905/2023/STP.2U
31. 10. 2023

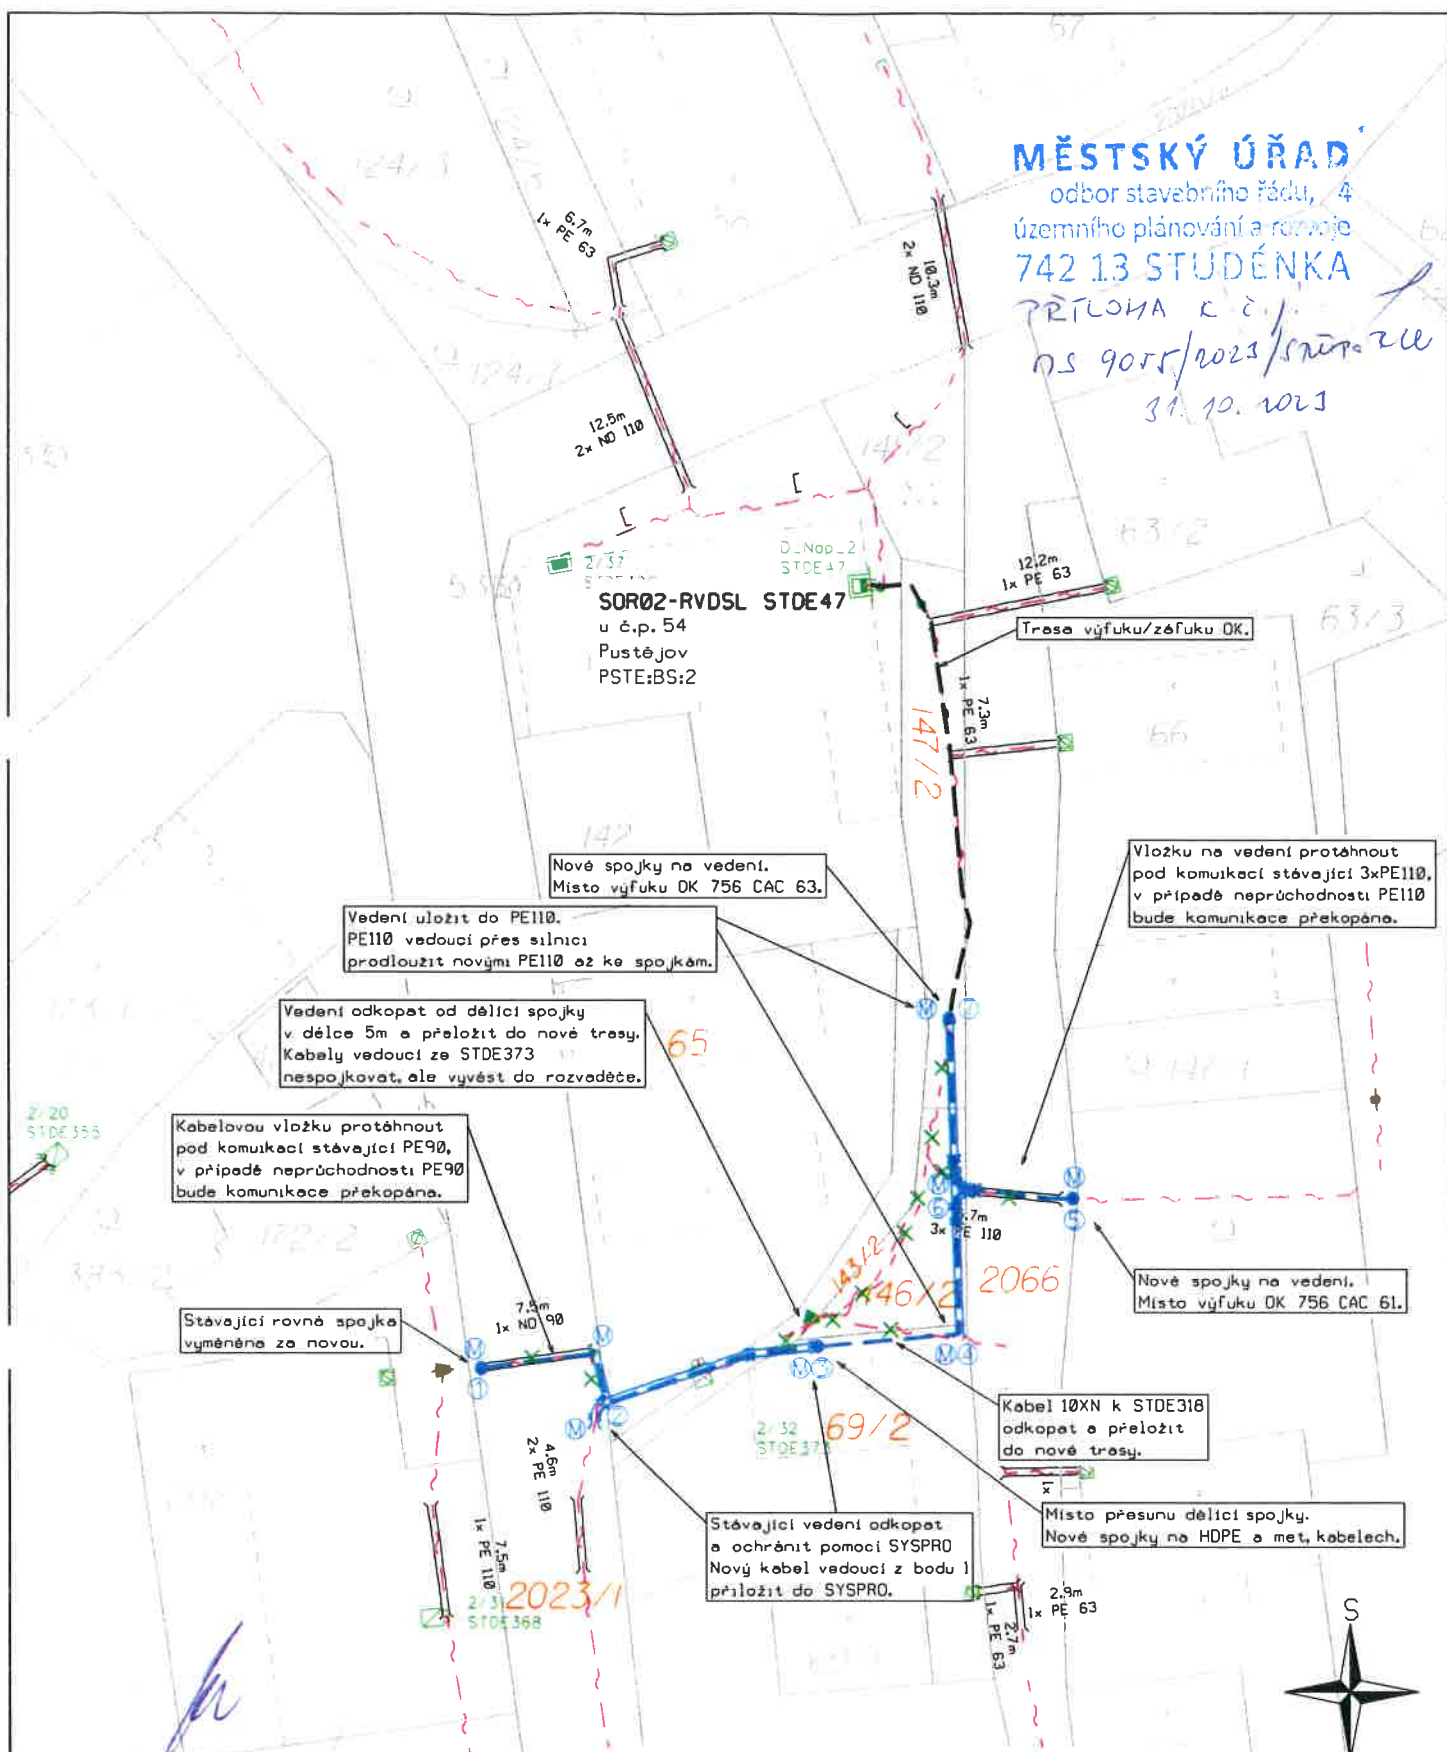

SOR02-RVDSL STDE47
u č.p. 54
Pustějov
PSTE:BS:2

Nové spojky na vedení.
Místo výfuku OK 756 CAC 63.

Vedení uložit do PE110.
PE110 vedoucí přes silnici
prodloužit novými PE110 až ke spojkám.

Vedení odkapat od dělicí spojky
v délce 5m a přeložit do nové trasy.
Kabely vedoucí ze STDE373
nespojovat, ale vyvést do rozvaděče.

Kabelovou vložku protáhnout
pod komunikací stávající PE90,
v případě neprůchodnosti PE90
bude komunikace překopána.

Stávající rovné spojka
vyměněna za novou.

Stávající vedení odkapat
a ochránit pomocí SYSPRO.
Nový kabel vedoucí z bodu 1
přiložit do SYSPRO.

Vložku na vedení protáhnout
pod komunikací stávající 3xPE110,
v případě neprůchodnosti PE110
bude komunikace překopána.

Nové spojky na vedení.
Místo výfuku OK 756 CAC 61.

Kabel 10xN k STDE318
odkapat a přeložit
do nové trasy.

Místo přesunu dělicí spojky.
Nové spojky na HDPE a met. kabelech.

STÁVAJÍCÍ TRASY BYLY ZAKRESLENY DLE VYTYČENÍ DODANÉHO STAVEBNÍKEMUII

LEGENDA:

	PROJEKTOVANÁ TRASA
	SDELOVACÍ KABEL
katastrální území Pustějov	

K.V.Z. spol. s r.o. Mokrá 386, 760 01 Zlín, IČO 00546178	
PROJEKTANT: JIŘÍ KRÁLÍČEK	VYPRACOVAL: MARIÁN DZURUS
STAVBA: VPIC Pustějov, zříz.park.a zpe.ploch u OÚ	
SITUACE V KATASTRÁLNÍ MAPĚ	
STAVEBNÍK: Obec Pustějov, 742 43 Pustějov 54	
ČÍSLO ZAKÁZKY: KVZ-4186/22	DATUM: 06/2022
MĚRÍTKO: 1 : 500	