

# MĚSTSKÝ ÚŘAD BÍLOVEC

Odbor dopravy a silničního hospodářství

17. listopadu č. 411/3, 743 01 Bílovec

VÁŠ DOPIS ZN.:  
ZE DNE: 1.11.2023  
NAŠE ZN.: MBC/28586/23/DSH/Bia 139/2023  
VYŘIZUJE: Radoslav Bialík  
TEL: 556 312 172  
E-MAIL: radoslav.bialik@bilovec.cz  
DATUM: 2.11.2023

OBECNÍ ÚŘAD Pustějov	Číslo dop. JZ
Dešlo: 2.11.2023	Zpracov. Havoc
C. j.: Opatř. j. 46420/23	Ind. znak
Poč. listů: 5 PR: 1	

## VEŘEJNÁ VYHLÁŠKA Opatření obecné povahy stanovení přechodné úpravy provozu na pozemních komunikacích.

Městský úřad Bílovec, odbor dopravy a silničního hospodářství, jako příslušný úřad obce s rozšířenou působností podle ustanovení § 61 odst. 1 písm. c) zákona č. 128/2000 Sb., o obcích (obecní zřízení), ve znění pozdějších předpisů, příslušný podle ustanovení § 124 odst. 1 a 6 a § 77 odst. 1 písm. c) zákona č. 361/2000 Sb. o provozu na pozemních komunikacích a o změnách některých zákonů, ve znění pozdějších předpisů, (dále jen „zákon o provozu na pozemních komunikacích“) v souladu s ustanovením § 173 zákona č. 500/2004 Sb., správní řád, v platném znění (dále jen „správní řád“) a s užitím § 77 odst. 5 zákona č. 361/2000 Sb., o provozu na pozemních komunikacích a o změnách některých zákonů, v platném znění

**vydává opatření obecné povahy,**

kterým zdejší úřad společně ve svém správním území i ve správním území Městského úřadu Nový Jičín ve smyslu ustanovení § 77 odst. 1 písm. c) zákona č. 361/2000 Sb., o provozu na pozemních komunikacích a o změnách některých zákonů, ve znění pozdějších předpisů, (dále jen „zákon o silničním provozu“) po předchozím projednání s Policií České republiky (územní odbor Nový Jičín- dopravní inspektorát) a po souhlasném sdělení správních orgánů výše uvedených ORP

**stanoví přechodnou úpravu provozu na pozemních komunikacích:**

**-silnice III/46420, Pustějov, k.ú. Pustějov**  
(v rozsahu předložené žádosti ze dne 1.11.2023)

*dopravním značením:*

v rozsahu odsouhlaseného řešení- výkres č. B.2- koordinační situace, měřítko 1:500, vypracovaná firmou NELL PROJEKT s.r.o., Plesníkova č. 5559, 760 05 Zlín (vel. 1xA3), který je nedílnou částí tohoto opatření obecné povahy. Jedná se o umístění PDZ dle přílohy OPP, odsouhlaseného Policií ČR DI Nový Jičín pod č.j.: KRPT-183637-1/ČJ-2018-070406 dne 10.8.2018 v rozsahu 5ks SDZ č. P2 (hlavní pozemní komunikace), 2ks SDZ č. B21a (zákaz předjíždění), 1ks SDZ č. B21b (konec zákazu předjíždění)

Digitačně podepsal Radoslav Bialík  
Datum: 02.11.2023 09:21:33 +01:00

### **Podmínky pro užití dopravního značení:**

1. Dopravní značení bude provedeno podle normy ČSN 018020, ČSN EN 12899-1, zákona č. 361/2000 Sb., ve znění pozdějších předpisů, v souladu s vyhláškou č. 294/2015 Sb., kterou se provádějí pravidla provozu na pozemních komunikacích a umístěno dle Zásad pro označování pracovních míst na pozemních komunikacích TP 66, č.j.: 21/2015-120-TN/1 ze dne 12.3.2015. DZ bude umístěno v souladu dle vyjádření Policie ČR Krajské ředitelství policie Moravskoslezského kraje, územní odbor Nový Jičín, DI Nový Jičín ze dne 10.8.2018 pod č.j.: KRPT-183637-1/ČJ-2018-070406).
2. Dopravní značení musí být provedeno a umístěno v souladu se stávajícím dopravním značením dle platných zákonů, vyhlášek, technických podmínek a norem, podle konkrétní situace.
3. Dopravní značení umístí odborná firma, náklady hradí žadatel.
4. Dopravní značení v souvislosti s touto přechodnou úpravou provozu bude ihned odstraněno a dopravní situace uvedena do předchozího stavu, jakmile pominou důvody k jejímu provedení.
5. Za plnění podmínek tohoto rozhodnutí a za správnost umístění přechodného dopravního značení je odpovědný dle žádosti ze dne 1.11.2023 EUROVIA CS, a.s., závod Ostrava, Vratimovská č. 77, 718 00 Ostrava, IČ: 452 74 924, zast. Ing. Vladimír Klíč, tel.č. 602 702 331.
6. Přechodné dopravní značení bude provedeno a umístěno dle přiloženého výkresu č. B2 koordinační situace v rámci stavby „Oprava silnice III/46420 Pustějov- Hladké Životice“ (vel. 1xA3) vypracovaný firmou NELL PROJEKT s.r.o., Plesníkova č. 5559, 760 05 Zlín (vel. 1xA3), který je nedílnou částí tohoto opatření obecné povahy. Jedná se o umístění PDZ dle přílohy OPP, odsouhlaseného Policií ČR Krajské ředitelství policie Moravskoslezského kraje, DI Nový Jičín dne 10.8.2018 pod č.j.: KRPT-183637-1/ČJ-2023-070406, který je nedílnou součástí tohoto opatření obecné povahy.
7. Přechodné dopravní značení bude dle podané žádosti ze dne 1.11.2023 umístěno ve dnech od 6.11.2023 do 30.11.2023 z důvodu realizace výše uvedené stavby v obci Pustějov. Přechodné dopravní značení bude umístěno po nabytí účinnosti tohoto opatření obecné povahy (*tzn. pátý den po dni vyvěšení na úřední desce*).
8. Dopravní značky musí být v reflexním provedení v základní velikosti. Veškeré dopravní značení bude osazeno na odpovídajících nosičích. Umístěním dopravního značení nesmí být narušeno vnímání dopravní situace.
9. Městský úřad Bílovec, odbor dopravy a silničního hospodářství může toto stanovení úpravy provozu na pozemních komunikacích změnit, upravit, doplnit, popřípadě zrušit, bude-li si to vyžadovat veřejný zájem nebo v případě, že dopravní značení bude umístěno v rozporu se stanovenými podmínkami.
10. V případě nedodržení podmínek stanovených tímto opatřením, je zdejší správní orgán oprávněn nařídit odstranění nedostatků a uložit sankci za spáchání přestupku podle zvláštního zákona.

### **O d ů v o d n ě n í :**

Městský úřad Bílovec, odbor dopravy a silničního hospodářství, jako příslušný úřad obce s rozšířenou působností podle ustanovení § 61 odst. 1 písm. c) zákona č. 128/2000 Sb., o obcích (obecní zřízení), ve znění pozdějších předpisů, příslušný podle ustanovení § 124 odst. 1 a 6 a § 77 odst. 1 písm. c) zákona č. 361/2000 Sb. o provozu na pozemních komunikacích a o změnách některých zákonů, ve znění pozdějších předpisů, obdržel dne 1.11.2023 žádost od žadatele **EUROVIA CS, a.s., odštěpný závod Morava, závod Ostrava, Vratimovská č. 65/77, 718 00 Ostrava- Kunčice, IČ: 45274924** o stanovení přechodné úpravy provozu na pozemních komunikacích z důvodu realizace stavby „Silnice III/46420 Pustějov- Hladké Životice“. Jedná se o stanovení přechodné úpravy provozu na pozemních komunikacích- silnici III/46420- Pustějov, k.ú. Pustějov v rámci uvedené stavby pro období od 6.11.2023 do 30.11.2023 dle předložené žádosti vč. přílohy- výkres koordinační situace, číslo výkresu B.2, měřítko 1:500, vypracovaný firmou NELL PROJEKT s.r.o., Plesníkova č. 5559, 760 05 Zlín se zákresem přechodného dopravního značení, který je nedílnou částí tohoto opatření obecné povahy. Dále žadatel předložil písemné vyjádření Policie České republiky, dopravní inspektorát Nový Jičín, Svatopluka Čecha č. 11, 741 01 Nový Jičín jako dotčeného orgánu při stanovení místní a přechodné úpravy provozu na pozemních komunikacích a užití zařízení pro provozní informace dle § 77 odst. 2 písm. b) zákona o provozu na pozemních komunikacích, ve znění pozdějších předpisů k návrhu dopravního značení pod č.j.: KRPT-183637-1/ČJ-2018-070406 ze dne 10.8.2018.

Zdejší správní orgán posoudil předložený návrh žadatele ze dne 1.11.2023 a protože neshledal důvody bránící vydání opatření, bylo rozhodnuto, jak je výše ve výroku uvedeno. Podklady pro vydání opatření obecné povahy jsou součástí spisové dokumentace, která je uložena u zdejšího správního úřadu.

### **P o u ě n í :**

Proti opatření obecné povahy podle § 173 odstavce 2 zákona o správním řádu nelze podat opravný prostředek. Dle § 77 odst. 5 zákona č. 361/2000 Sb., o provozu na pozemních komunikacích a o změnách některých zákonů (zákon o silničním provozu) opatření obecné povahy *nabývá účinnosti pátým dnem po dni vyvěšení veřejné vyhlášky na úřední desce.*

Bialík Radoslav  
odbor dopravy a silničního hospodářství  
oprávněná úřední osoba

„otisk úředního razítka“

### **Příloha :**

-výkres PDZ č. B.2 (vel. 1xA3)

Opatření obecné povahy- stanovení přechodné úpravy provozu na pozemních komunikacích **musí být vyvěšeno po dobu 15 dnů na úřední desce Městského úřadu Bílovec a Obecního úřadu Pustějov** a současně zveřejněna způsobem umožňujícím dálkový přístup a po sejmutí neprodleně vrácena potvrzena (podpisem oprávněné osoby) zpět na Městský úřad Bílovec, odbor dopravy a silničního hospodářství.

Vyvěšeno dne : 21. 11. 2023 .....

Sejmuto dne : .....

Razítko a podpis orgánu, který potvrzuje vyvěšení a sejmutí písemnosti.

**Rozdělovník:**

*Datová schránka*

-EUROVIA CS, a.s., odštěpný závod oblast Morava, závod Ostrava, Vratimovská č. 65/77, 718 00 Ostrava- Kunčice, IČ: 45274924, *IDDS: bjpdzta*

*Datová schránka*

-Správa silnic Moravskoslezského kraje, příspěvková organizace, středisko Nový Jičín, Suvorovova č. 525, Šenov u Nového Jičína, 741 01 Nový Jičín, IČ: 00095711, *IDDS: jytk8nr*

Dotčený orgán:

*Datová schránka:*

-Policie ČR KŘP, MSK, Územní odbor, DI Nový Jičín, Svatopluka Čecha č. 11, 741 01 Nový Jičín, *IDDS: n5hai7v*

**Na vyvěšení:**

-Městský úřad Bílovec, útvar kancelář tajemníka- oddělení vnitřní správy úřadu, 17. listopadu č. 411/3, 743 01 Bílovec

*Datová schránka:*

-Obecní úřad Pustějov, IČ: 00600822, Pustějov č. 54, 742 43 Pustějov, *IDDS: 7pnaxsh*  
(*vyvěšení na úřední desce tohoto obecního úřadu je jen pořádkové*)

Na vědomí:


*Datová schránka:*

-Obec Pustějov, IČ: 00600822, Pustějov č. 54, 742 43 Pustějov, *IDDS: 7pnaxsh*

Ostatní:

-spis DSH

„ PŘECHODNÉ DOPRAVNÍ ZNAČENÍ “

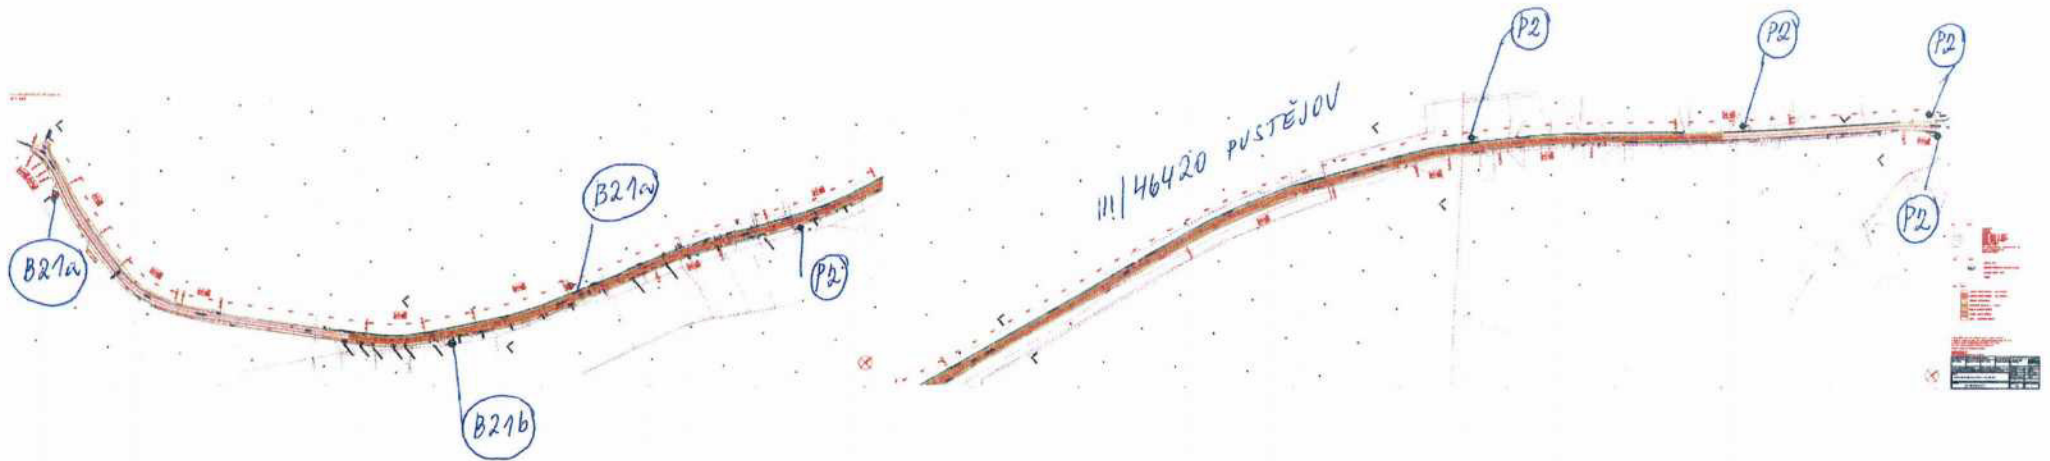

SDZ č. P2 - hlavní pozemní komunikace 5ks  
 SDZ č. B21a - začátek předjíždění 2ks  
 SDZ č. B21b - konec -II- 1ks  
 (SDZ v rozsahu zjištěné PD)

pláňová k. e. p. 4180/28520/23/DCH/DKA 739/2003

*J. J.*

Městský úřad Bílovec  
 17. listopadu 411 41  
 743 01 Bílovec

02.11.2023